


舞台搬入口
W=3,250 H=3,300

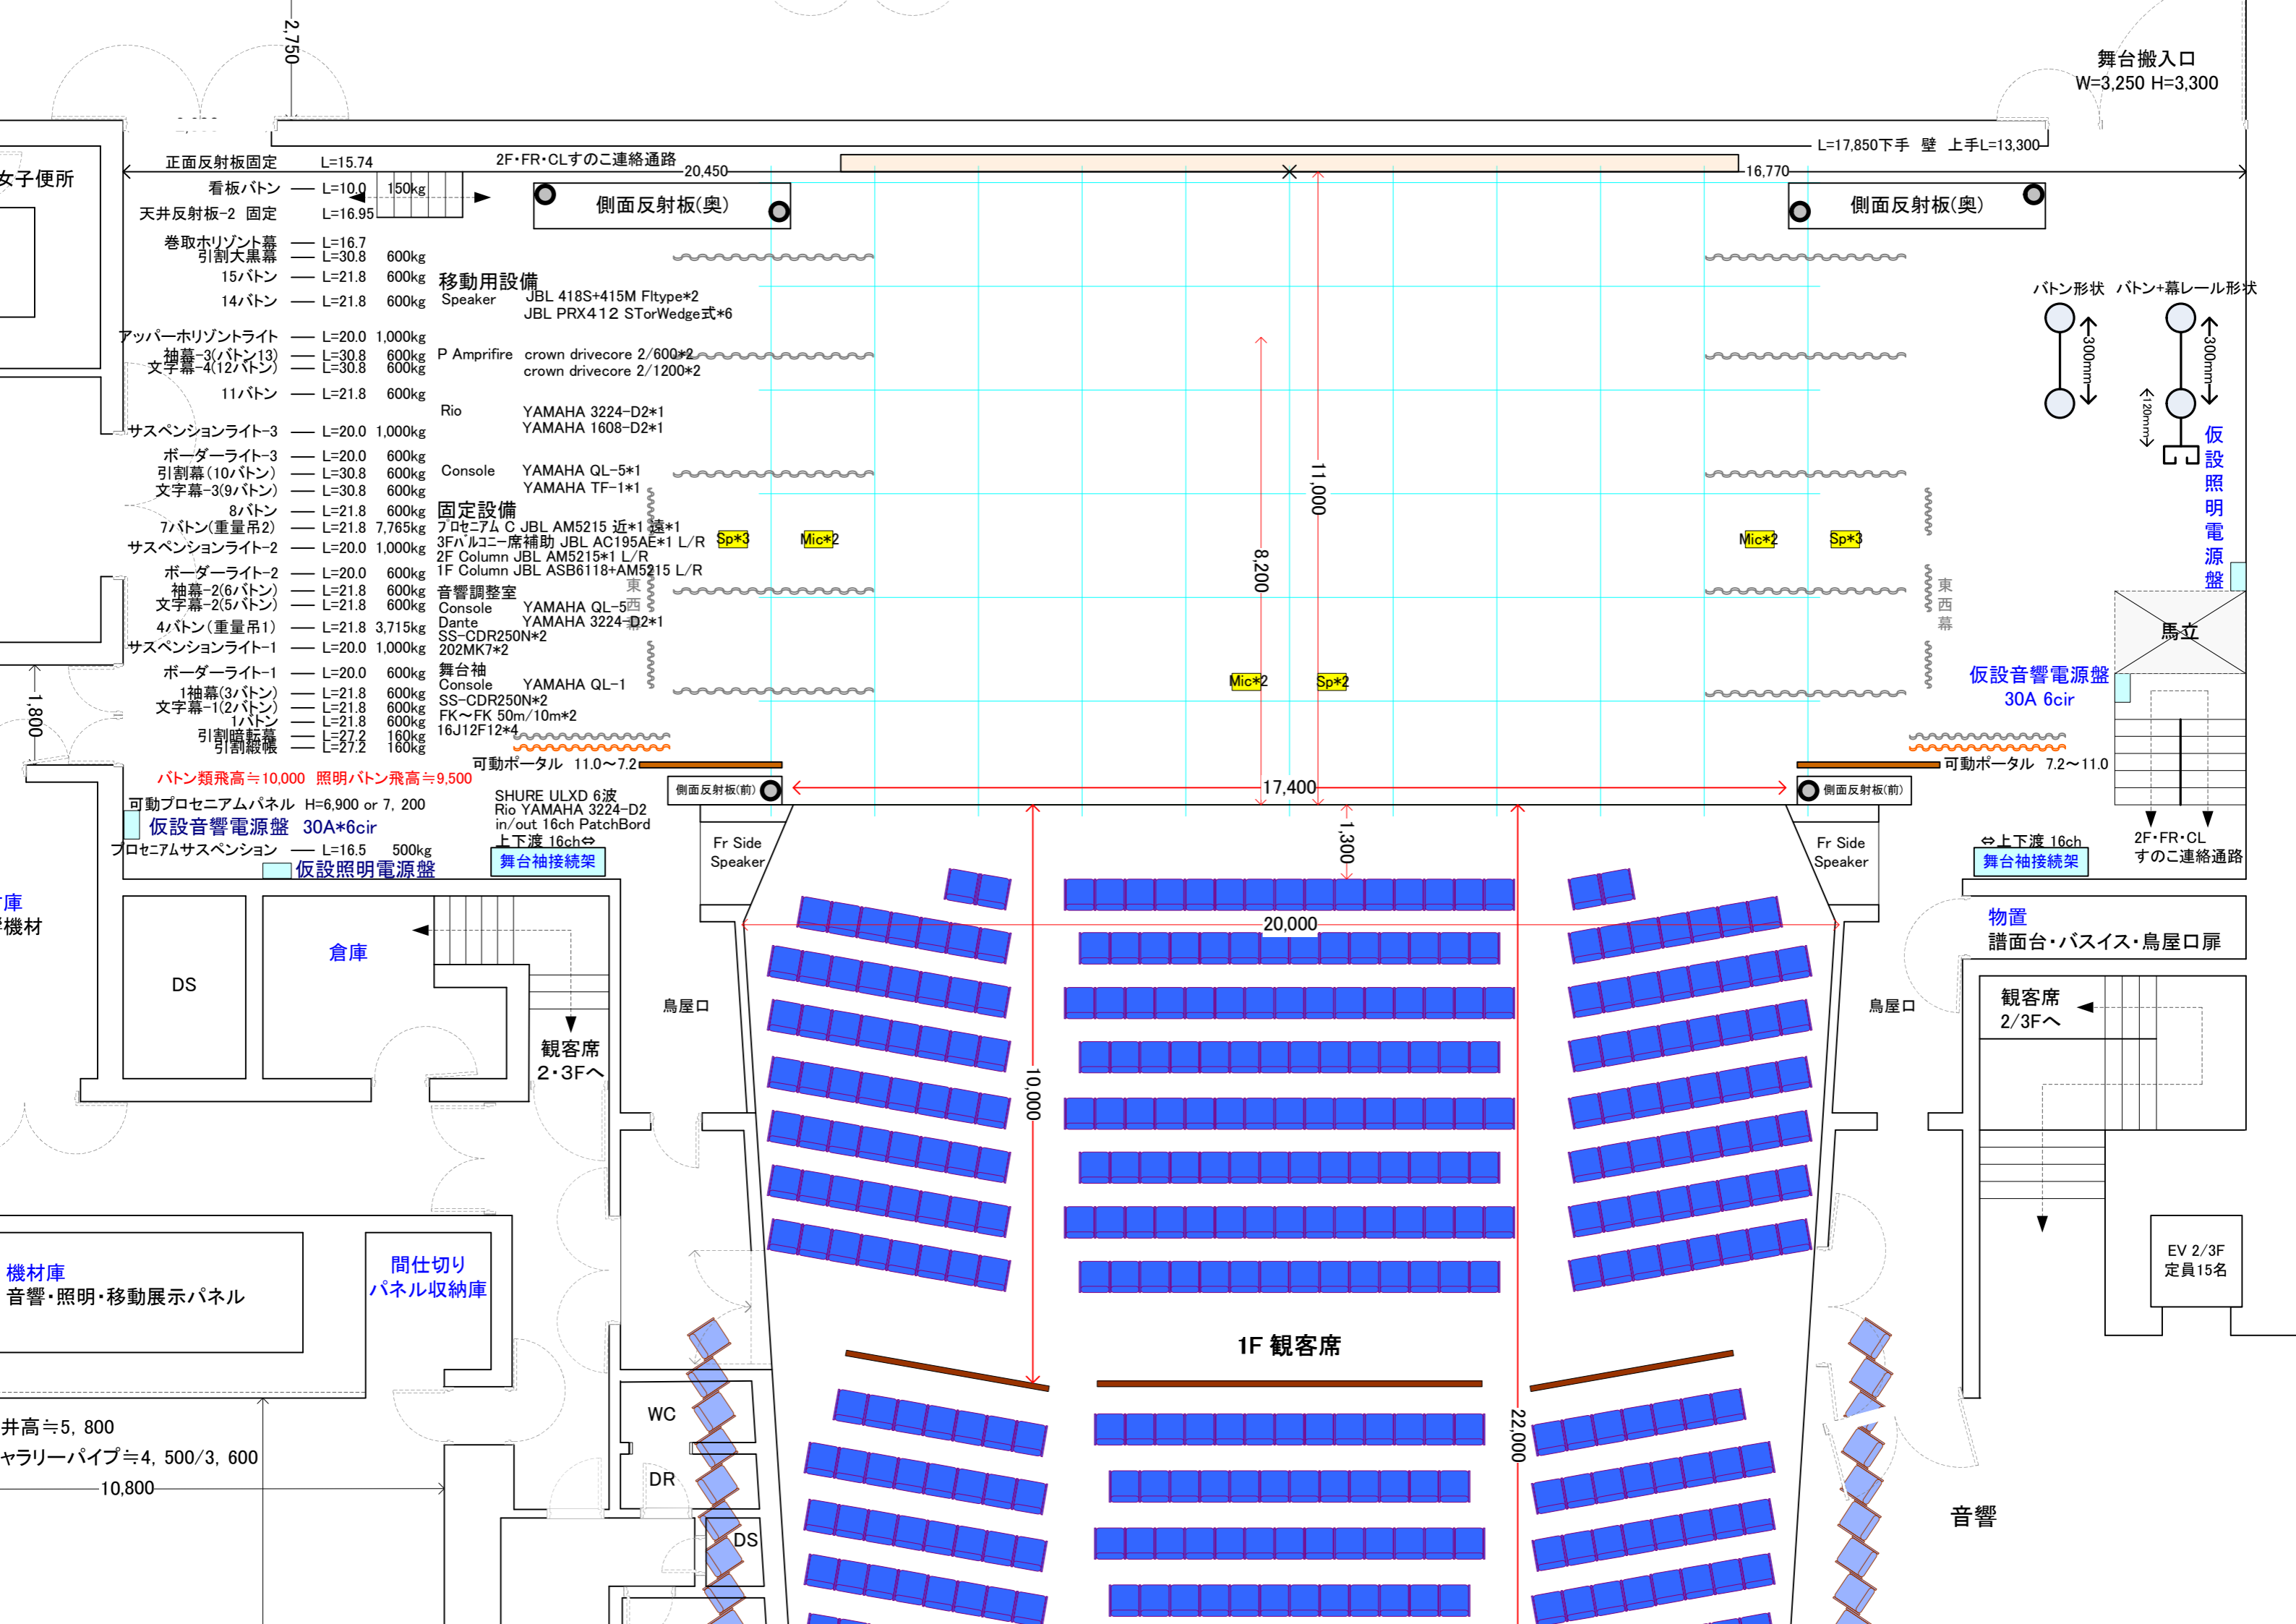

女子便所

庫
機材

機材庫
音響・照明・移動展示パネル

井高≒5,800
チャラーパイプ≒4,500/3,600
10,800

正面反射板固定 L=15.74

2F・FR・CLすのこ連絡通路 20,450

L=17,850下手 壁 上手L=13,300

看板バトン L=10.0 150kg

天井反射板-2 固定 L=16.95


引割大黒幕 L=30.8 600kg

15バトン L=21.8 600kg

14バトン L=21.8 600kg


袖幕-3(バトン13) L=30.8 600kg

文字幕-4(バトン12) L=30.8 600kg

11バトン L=21.8 600kg

サスペンションライト-3 L=20.0 1,000kg

ボーダーライト-3 L=20.0 600kg

引割幕(10バトン) L=30.8 600kg

文字幕-3(9バトン) L=30.8 600kg

8バトン L=21.8 600kg

7バトン(重量吊) L=21.8 7,765kg

サスペンションライト-2 L=20.0 1,000kg

ボーダーライト-2 L=20.0 600kg

袖幕-2(6バトン) L=21.8 600kg

文字幕-2(5バトン) L=21.8 600kg

4バトン(重量吊) L=21.8 3,715kg

サスペンションライト-1 L=20.0 1,000kg

ボーダーライト-1 L=20.0 600kg

1袖幕(3バトン) L=21.8 600kg

文字幕-1(2バトン) L=21.8 600kg

1バトン L=21.8 600kg

引割暗転幕 L=27.2 160kg

引割暗転機 L=27.2 160kg

移動用設備

Speaker JBL 418S+415M Fltype*2

JBL PRX412 STorWedge式*6

P Amplifire crown drivecore 2/600*2

crown drivecore 2/1200*2

Rio YAMAHA 3224-D2*1

YAMAHA 1608-D2*1

Console YAMAHA QL-5*1

YAMAHA TF-1*1

固定設備

フロセアム C JBL AM5215 近*1 遠*1

3Fハルコニ-席補助 JBL AC195AE*1 L/R Sp*3

2F Column JBL AM5215*1 L/R Mic*2

1F Column JBL ASB6118+AM5215 L/R

音響調整室

Console YAMAHA QL-5西

Dante YAMAHA 3224-D2*1

SS-CDR250N*2

202MK7*2

舞台袖

Console YAMAHA QL-1

SS-CDR250N*2

FK~FK 50m/10m*2

16J12F12*4

可動ポータル 11.0~7.2

バトン類飛高≒10,000 照明バトン飛高≒9,500

可動プロセアムパネル H=6,900 or 7,200

仮設音響電源盤 30A*6cir

フロセアムサスペンション L=16.5 500kg

仮設照明電源盤

SHURE ULXD 6波

Rio YAMAHA 3224-D2

in/out 16ch PatchBord

上下渡 16ch

舞台袖接続架

バトン形状

バトン+幕レール形状

300mm

300mm

200mm

仮設照明電源盤

仮設音響電源盤

30A 6cir

可動ポータル 7.2~11.0





倉庫

DS

観客席
2・3Fへ

鳥屋口

鳥屋口

物置
譜面台・バスイス・鳥屋口扉

観客席
2/3Fへ

EV 2/3F
定員15名

WC

DR

DS

1F 観客席

音響