


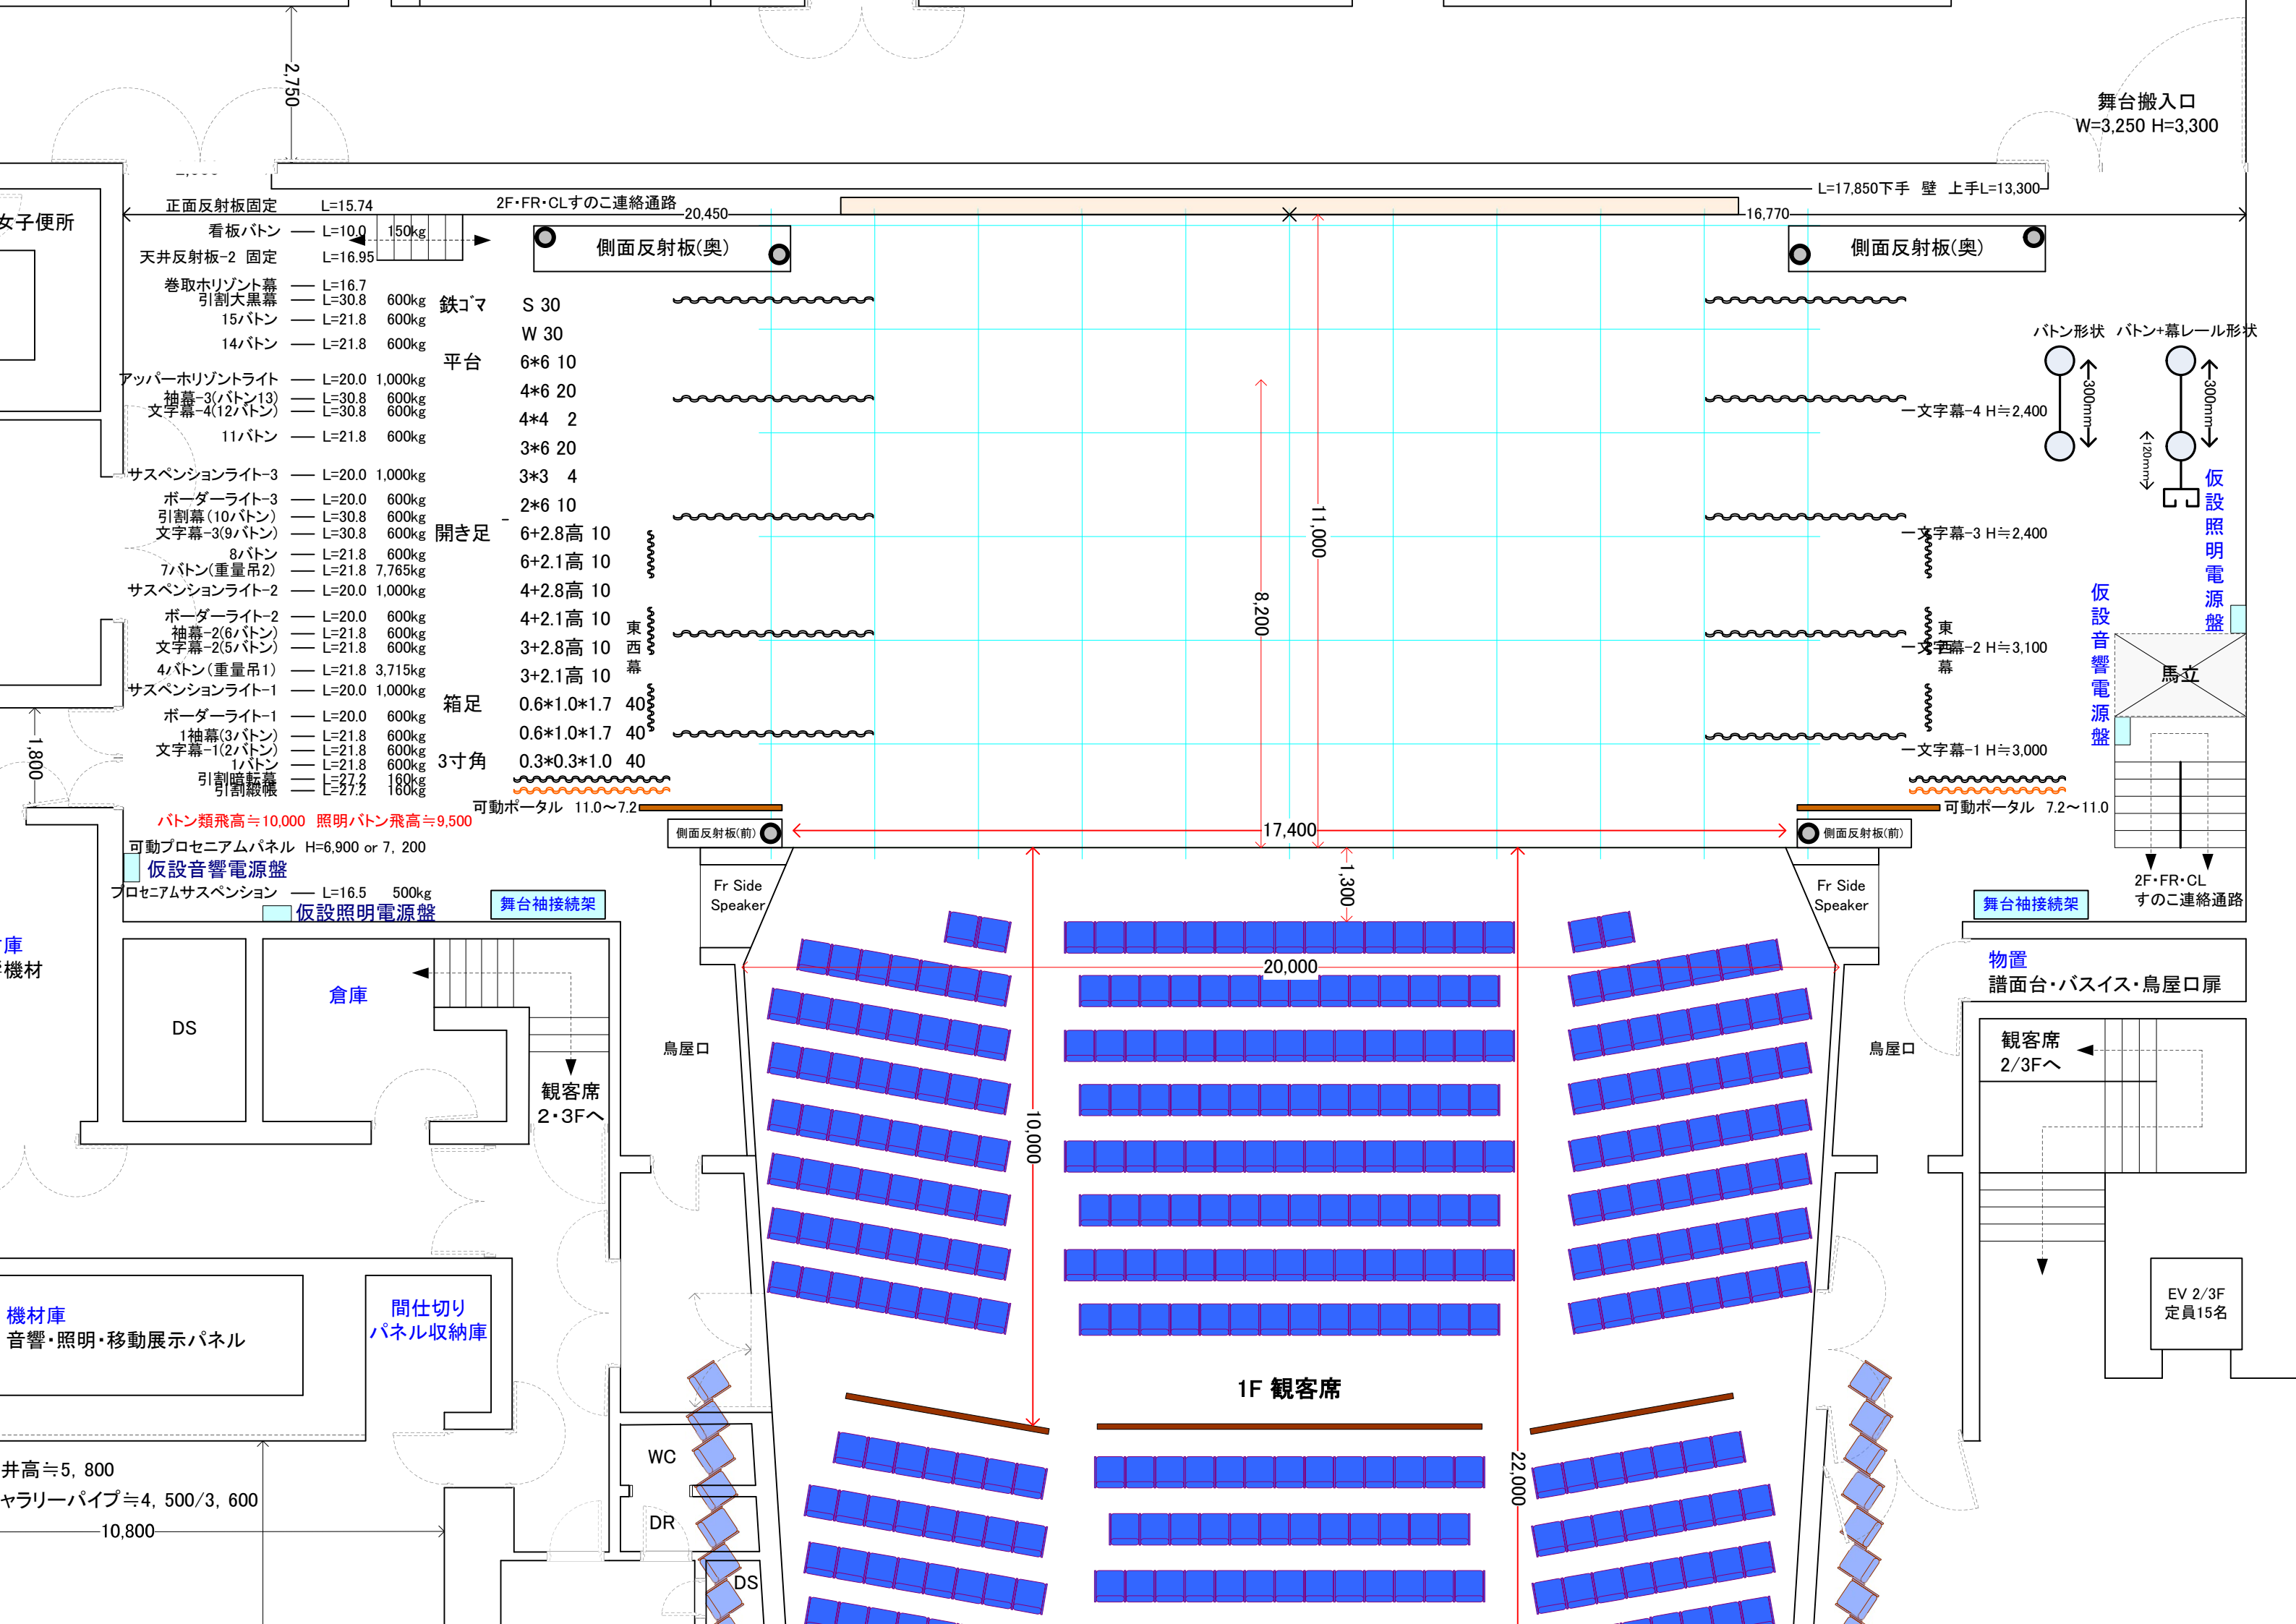

舞台搬入口
W=3,250 H=3,300

L=17,850下手 壁 上手L=13,300

正面反射板固定 L=15.74 2F・FR・CLすのこ連絡通路 20,450

側面反射板(奥)

- 看板バトン L=10.0 150kg
- 天井反射板-2 固定 L=16.95
- 巻取水平幕 L=16.7
- 引割大黒幕 L=30.8 600kg
- 15バトン L=21.8 600kg
- 14バトン L=21.8 600kg
- アッパー水平ライト L=20.0 1,000kg
- 袖幕-3(バトン13) L=30.8 600kg
- 文字幕-4(12バトン) L=30.8 600kg
- 11バトン L=21.8 600kg
- サスペンションライト-3 L=20.0 1,000kg
- ボーダーライト-3 L=20.0 600kg
- 引割幕(10バトン) L=30.8 600kg
- 文字幕-3(9バトン) L=30.8 600kg
- 8バトン L=21.8 600kg
- 7バトン(重量吊2) L=21.8 7,765kg
- サスペンションライト-2 L=20.0 1,000kg
- ボーダーライト-2 L=20.0 600kg
- 袖幕-2(6バトン) L=21.8 600kg
- 文字幕-2(5バトン) L=21.8 600kg
- 4バトン(重量吊1) L=21.8 3,715kg
- サスペンションライト-1 L=20.0 1,000kg
- ボーダーライト-1 L=20.0 600kg
- 1袖幕(3バトン) L=21.8 600kg
- 文字幕-1(2バトン) L=21.8 600kg
- 1バトン L=21.8 600kg
- 引割大黒幕 L=27.2 180kg
- 引割大黒幕 L=27.2 180kg

鉄コマ
S 30
W 30
6*6 10
4*6 20
4*4 2
3*6 20
3*3 4
2*6 10
6+2.8高 10
6+2.1高 10
4+2.8高 10
4+2.1高 10
3+2.8高 10
3+2.1高 10

開き足

箱足

3寸角

可動ポータル 11.0~7.2

バトン類飛高≒10,000 照明バトン飛高≒9,500

可動プロセニアムパネル H=6,900 or 7, 200

仮設音響電源盤

プロセニアムサスペンション L=16.5 500kg

仮設照明電源盤

舞台袖接続架

庫
機材

倉庫

DS

観客席
2・3Fへ

鳥屋口

機材庫

音響・照明・移動展示パネル

間仕切り
パネル収納庫

井高≒5, 800

チャリパイプ≒4, 500/3, 600

10,800

WC

DR

DS

1F 観客席


鳥屋口

物置

譜面台・バスイス・鳥屋口扉

観客席
2/3Fへ

EV 2/3F
定員15名

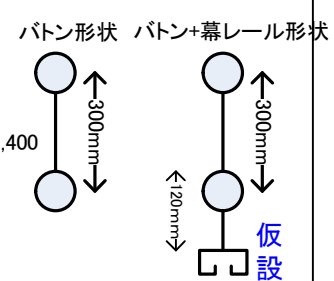

一文字幕-4 H≒2,400

一文字幕-3 H≒2,400

一文字幕-2 H≒3,100

一文字幕-1 H≒3,000

可動ポータル 7.2~11.0

舞台袖接続架

物置

譜面台・バスイス・鳥屋口扉

観客席
2/3Fへ

EV 2/3F
定員15名